Haus 1

Kellergeschoss

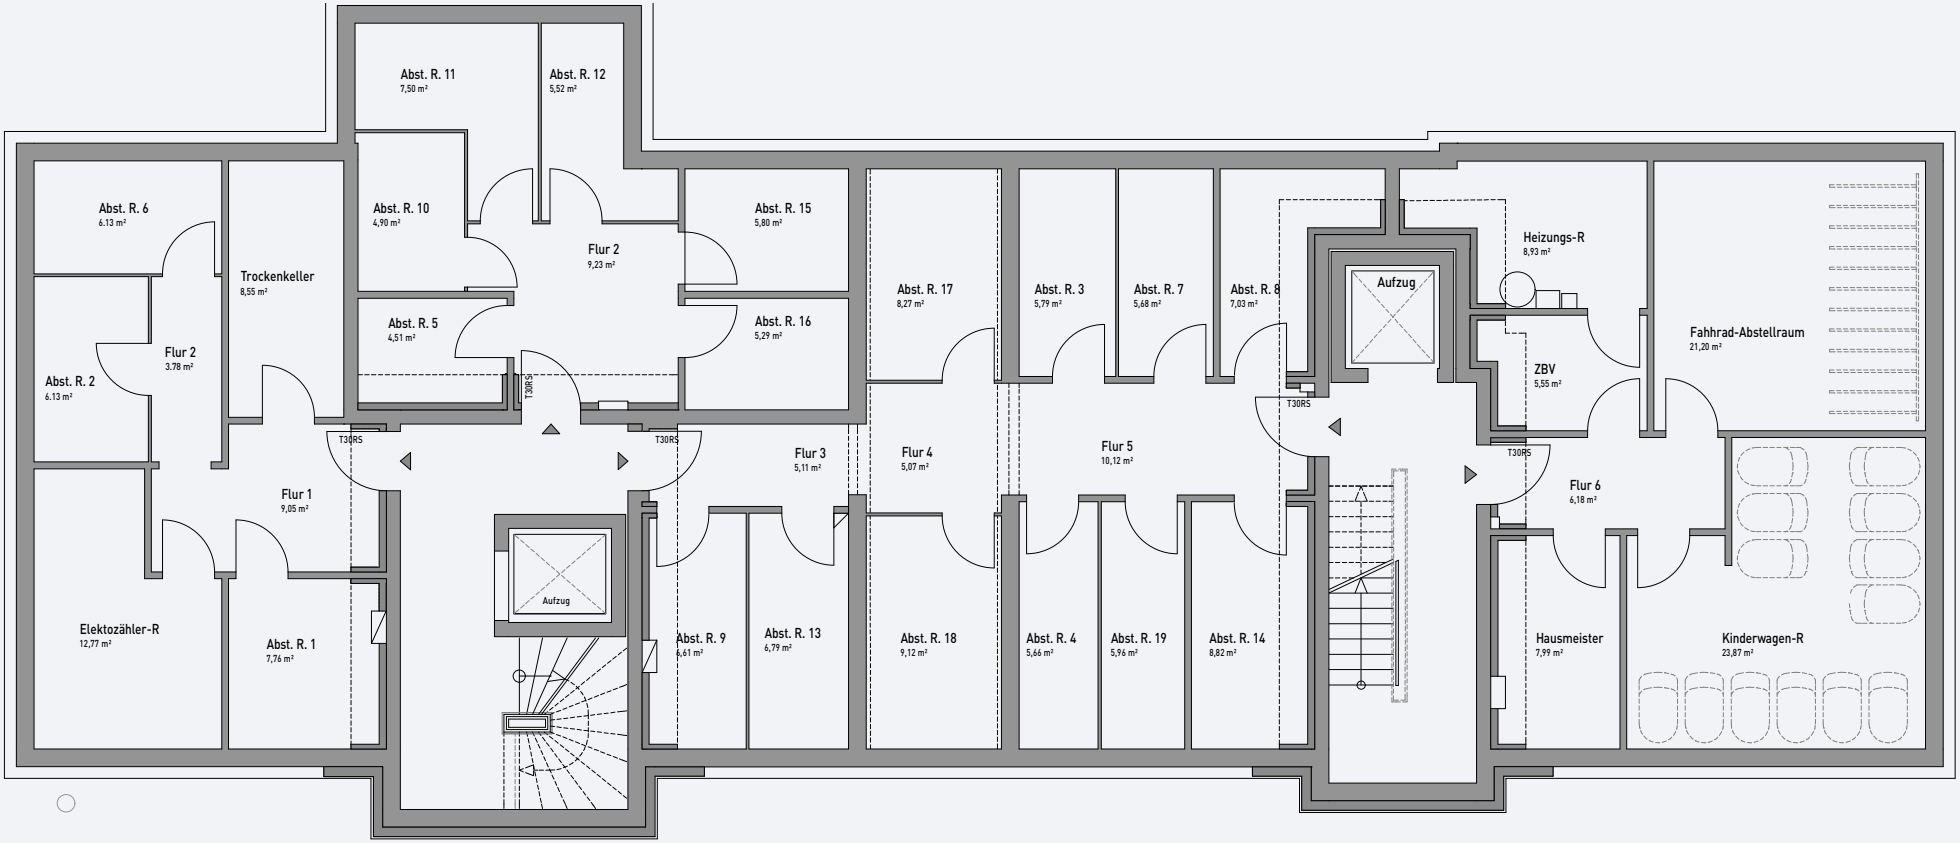

Maßstab 1:50